



CONCESSIONE DI COLTIVAZIONE IDROCARBURI
"SELVA MALVEZZI"




Progetto di messa in produzione del pozzo
Podere Maiar 1 dir
Mezzolara - Comune di Budrio (BO)

VARIANTE AL P.S.C.
Tavola Tutele, Vincoli e Rispetti

Tav. 2

Marzo 2022

UBICAZIONE AREA PROGETTO

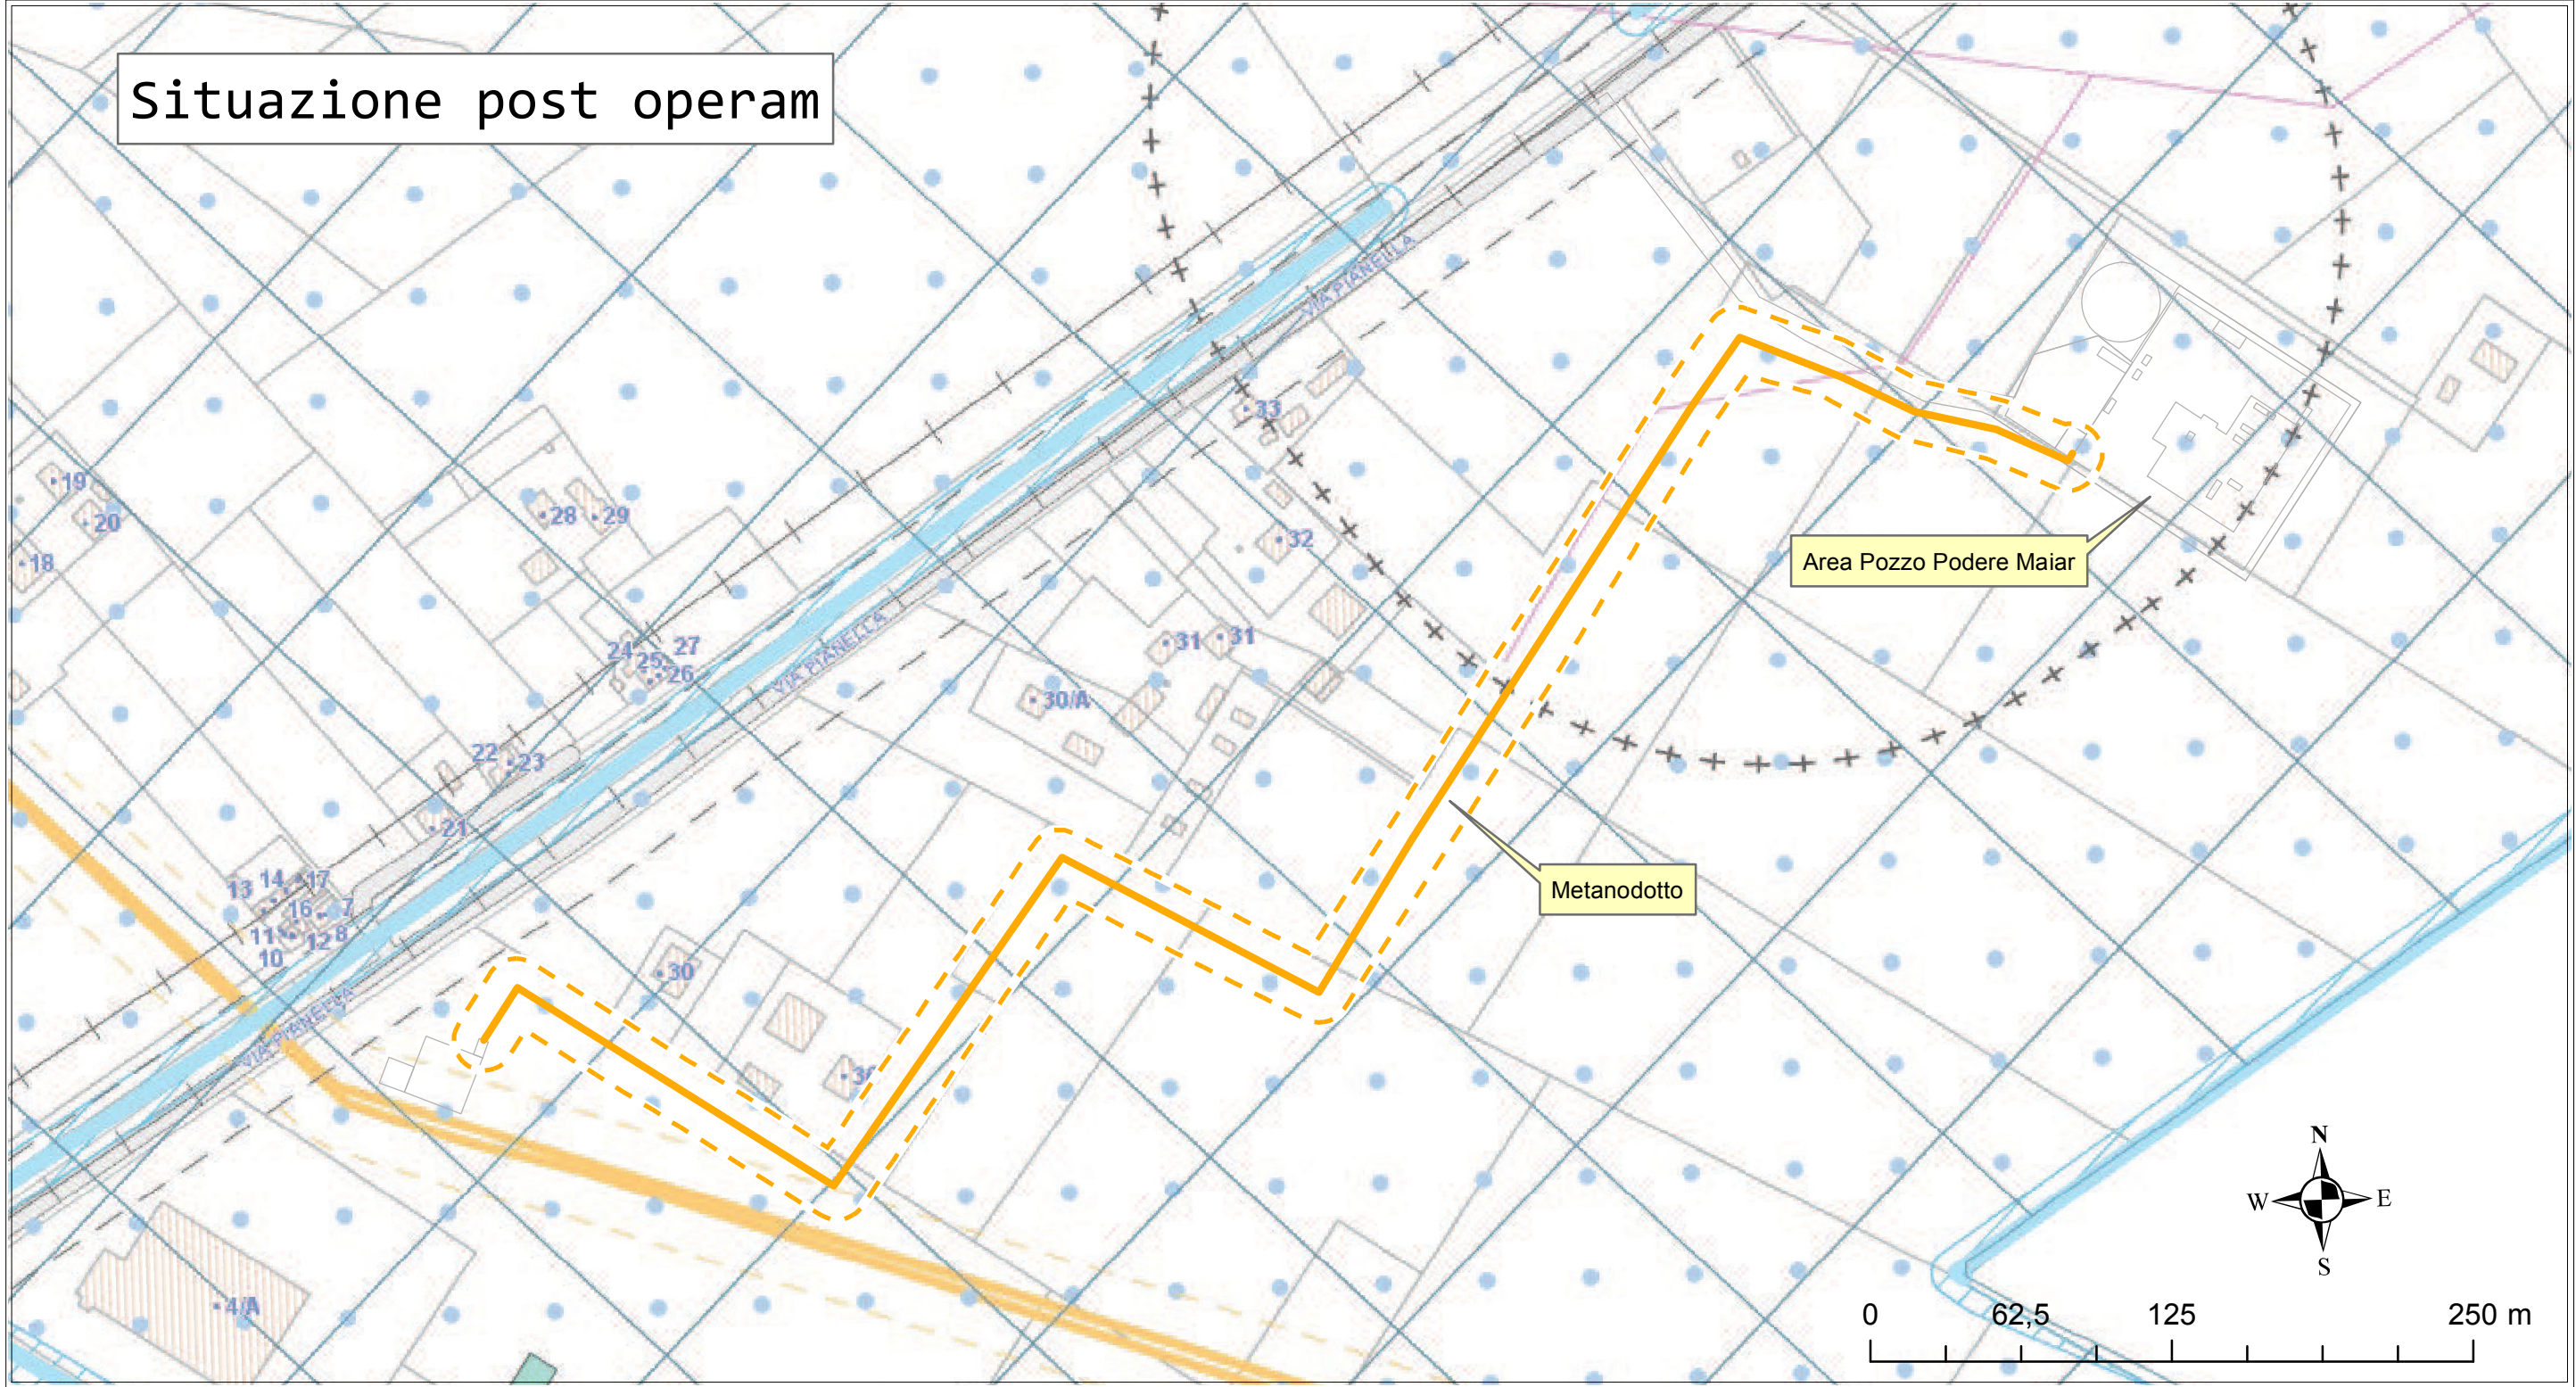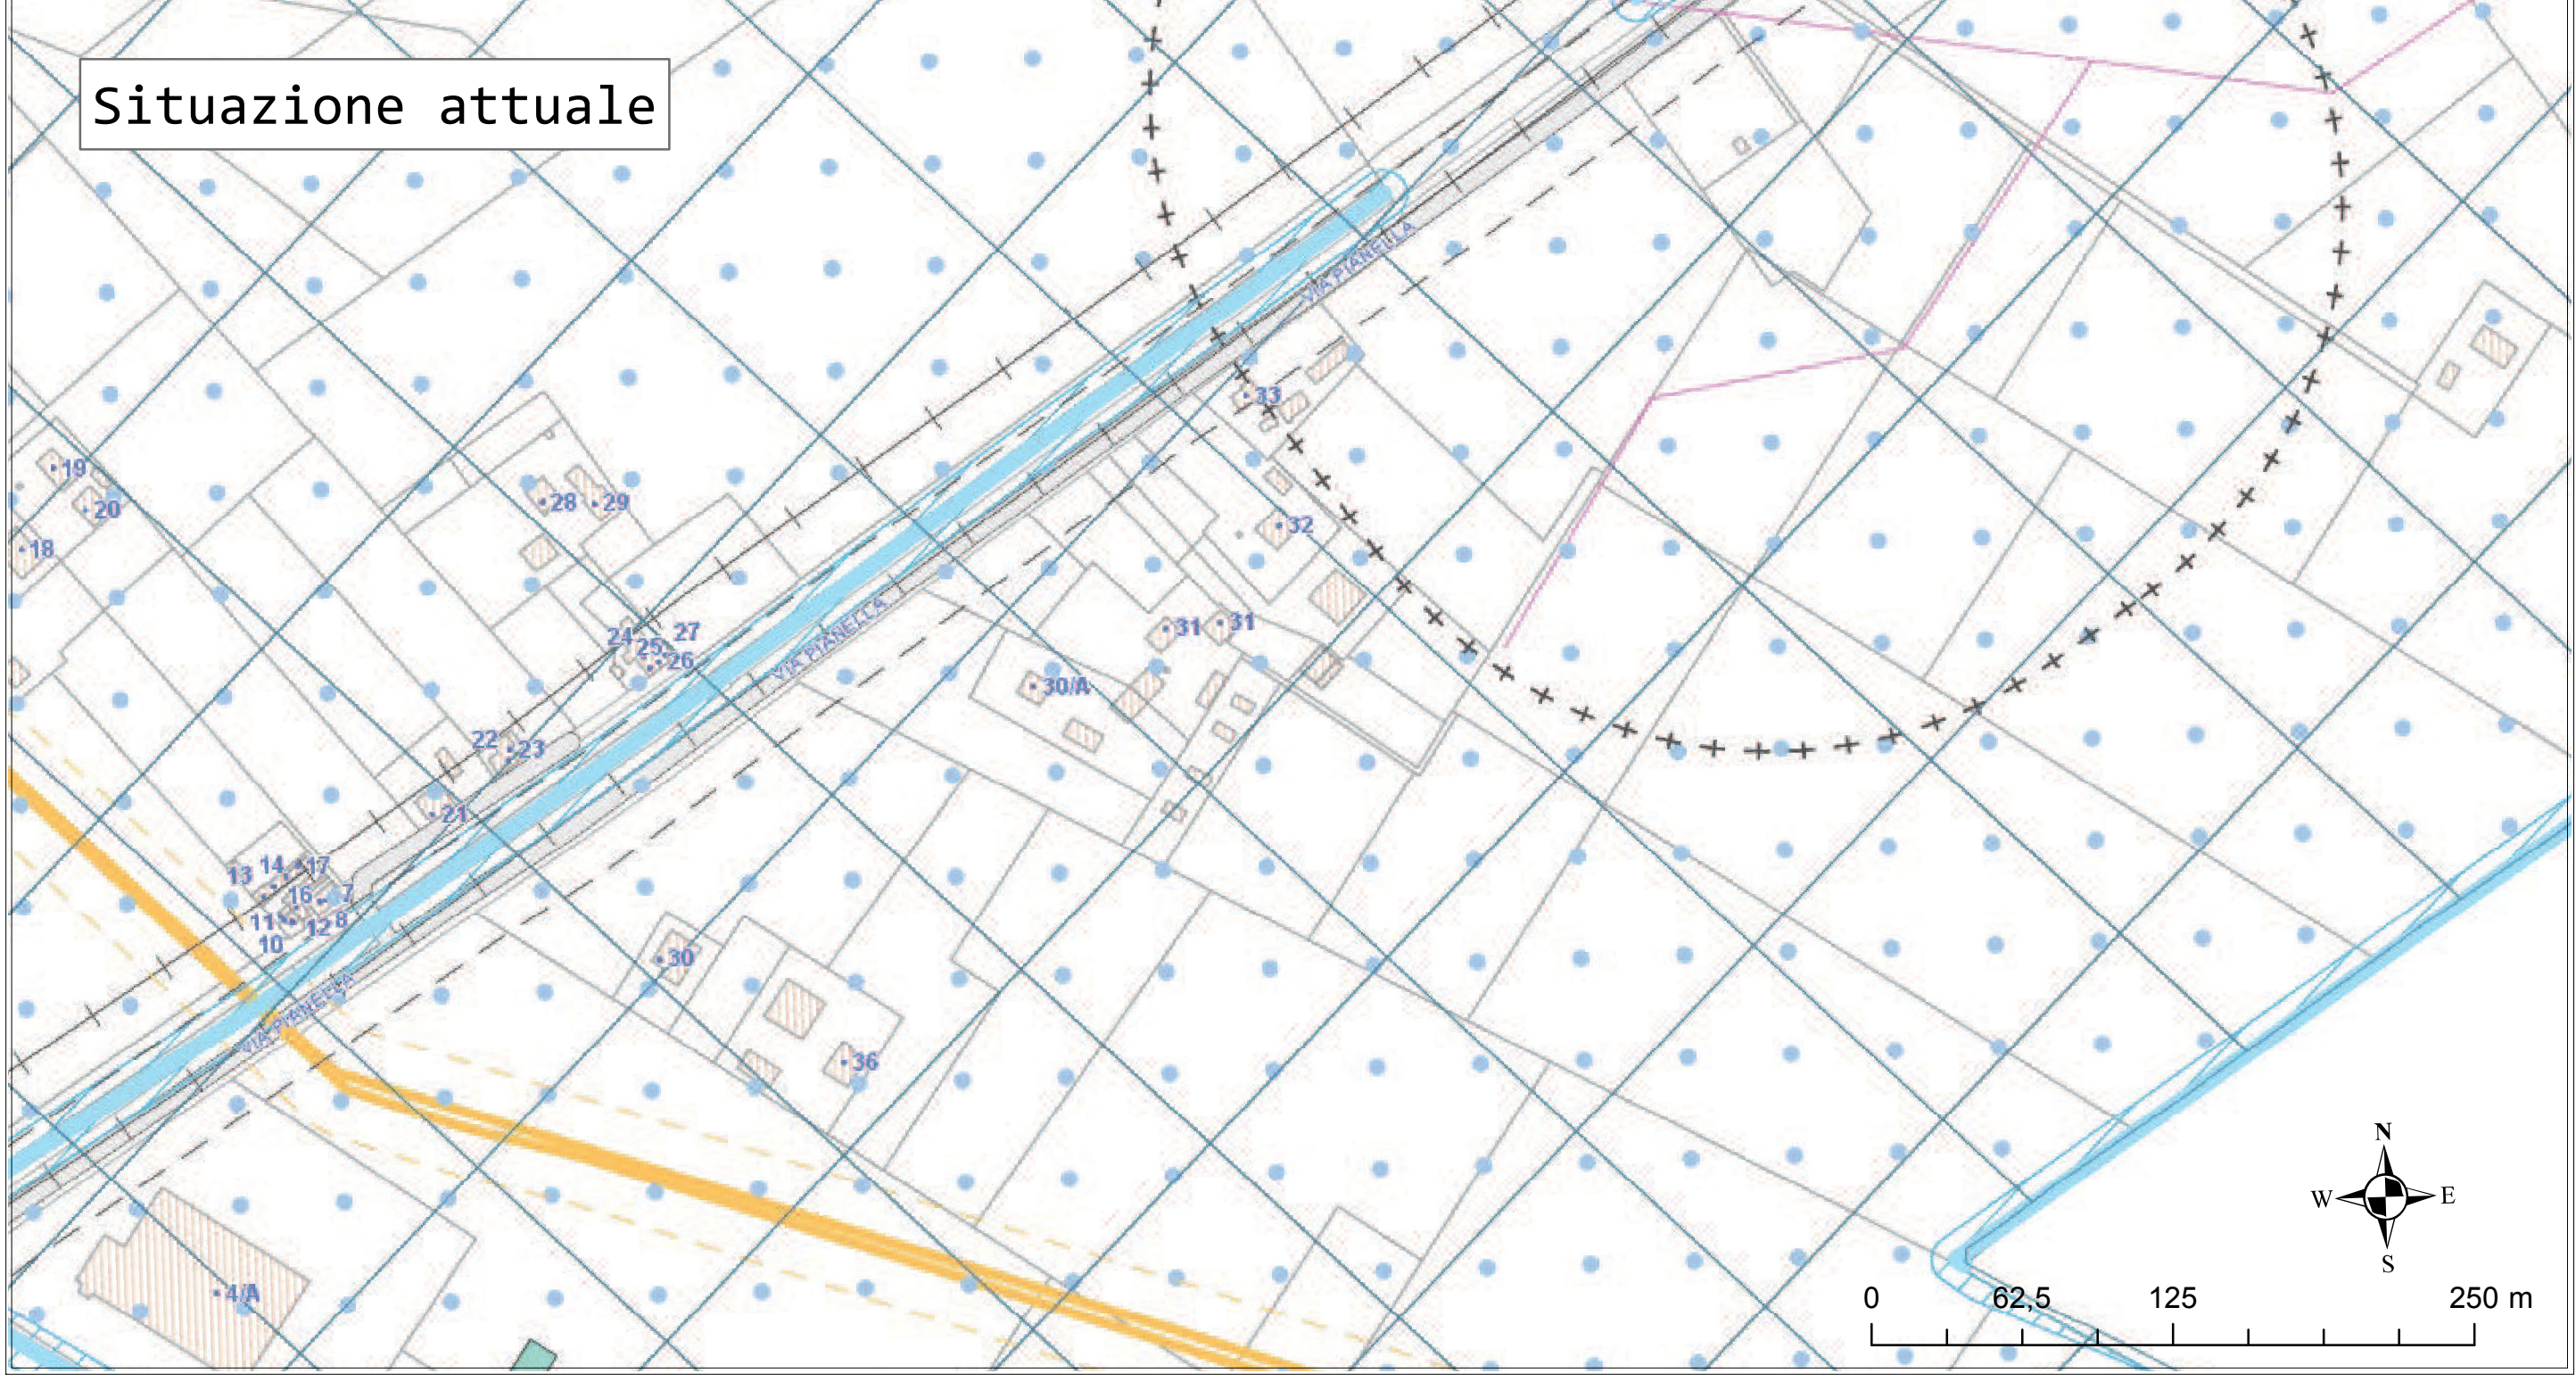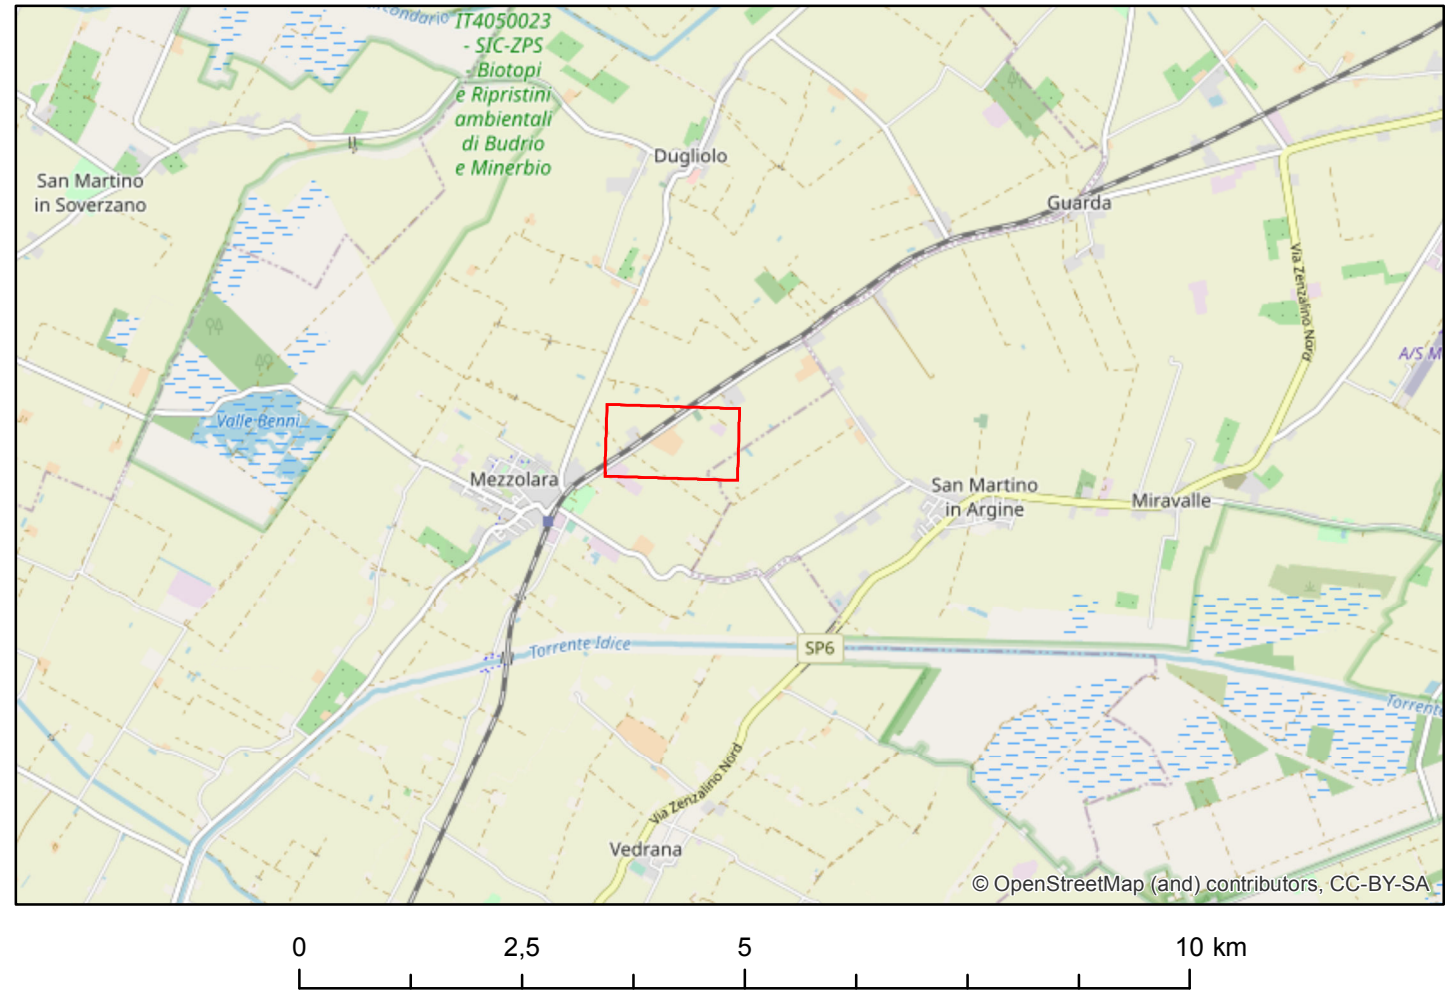



Confine comunale



Perimetro del territorio urbanizzato del PSC

Sistema idrografico



Reticolo idrografico principale e secondario



Reticolo minuto canali di bonifica



Canale Emiliano-Romagnolo



02 - Fasce di tutela fluviale – Pericolosità alluvioni P2-M



03 - Fasce di tutela fluviale – Pericolosità alluvioni P2-M



04 - Aree ad alta probabilità di inondazione – Pericolosità alluvioni P3 - H



05 - Aree a rischio di esondazione in caso di eventi con tempo di ritorno di 200 anni – Pericolosità alluvioni P2-M



06 - Aree con pericolosità alluvioni P2-M

Vincoli e rispetti



35 - Microzonazione sismica - Zone suscettibili di instabilità (per liquefazione)




Zona 2_L2 - Zona di attenzione per liquefazioni



Zona 3_L2 - Zona di attenzione per liquefazioni



Zona 3_L1 - Zona di attenzione per liquefazioni

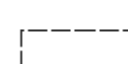


PTCP Zona L1 - Area soggetta ad amplificazione per caratteristiche litologiche e a potenziale presenza di terreni predisponenti la liquefazione




36 - Fascia di rispetto stradale



37 - Corridoio infrastrutturale del passante autostradale nord - MOB.VA

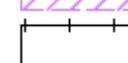

38 - Corridoio infrastrutturale del sedime della ferrovia dismessa Budrio-Massalombarda - MOB.IX

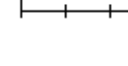

39 - Fascia di rispetto ferroviario



40 - Elettrodotti




Linea elettrica ad Alta Tensione aerea - AT



Linea elettrica a MediaTensione aerea - MT



Linea elettrica a MediaTensione interrato - MT

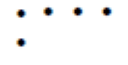


41 - Distanze di prima Approssimazione (Dpa) per il perseguimento dell'Oobiettivo di Qualità Art. 4 DPCM 08/07/2003




42 - Impianti di depurazione



43 - Gasdotti e relative fasce di rispetto

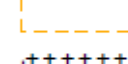

Gasdotti

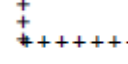

Fascia di rispetto gasdotti



44 - Fasce di rispetto cimiteriale



45 - Vincoli relativi ai canali di bonifica



46 - Infrastrutture per la navigazione aerea

LEGENDA

Sistema delle risorse naturali e paesaggistiche



07 - Siti di Importanza Comunitaria (SIC) e Zone di Protezione Speciale (ZPS)



08 - Zone di tutela naturalistica



09 - Zone di particolare interesse naturalistico e paesaggistico della pianura: elementi della rete ecologica




a - Nodi ecologici semplici



b - Nodi ecologici complessi



c - Zone di rispetto dei nodi ecologici

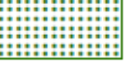

d - Zone umide



10 - Sistema delle aree forestali



11 - Ambito di tutela del complesso storico di Bagnarola



12 - Ambito di tutela e qualificazione paesaggistica del territorio rurale a nord del Capoluogo



13 - Salvaguardia delle visuali dalle infrastrutture per la mobilità verso il territorio rurale e collinare



14 - Acque pubbliche, con fascia di interesse paesaggistico, come da D.Lgs 42/2004



Territorio urbanizzato al 29/06/1989 (adozione PTPR) interferente con le fasce di tutela fluviale



15 - Alberi monumentali



16 - Giardini di pregio



17 - Maceri, specchi d'acqua